
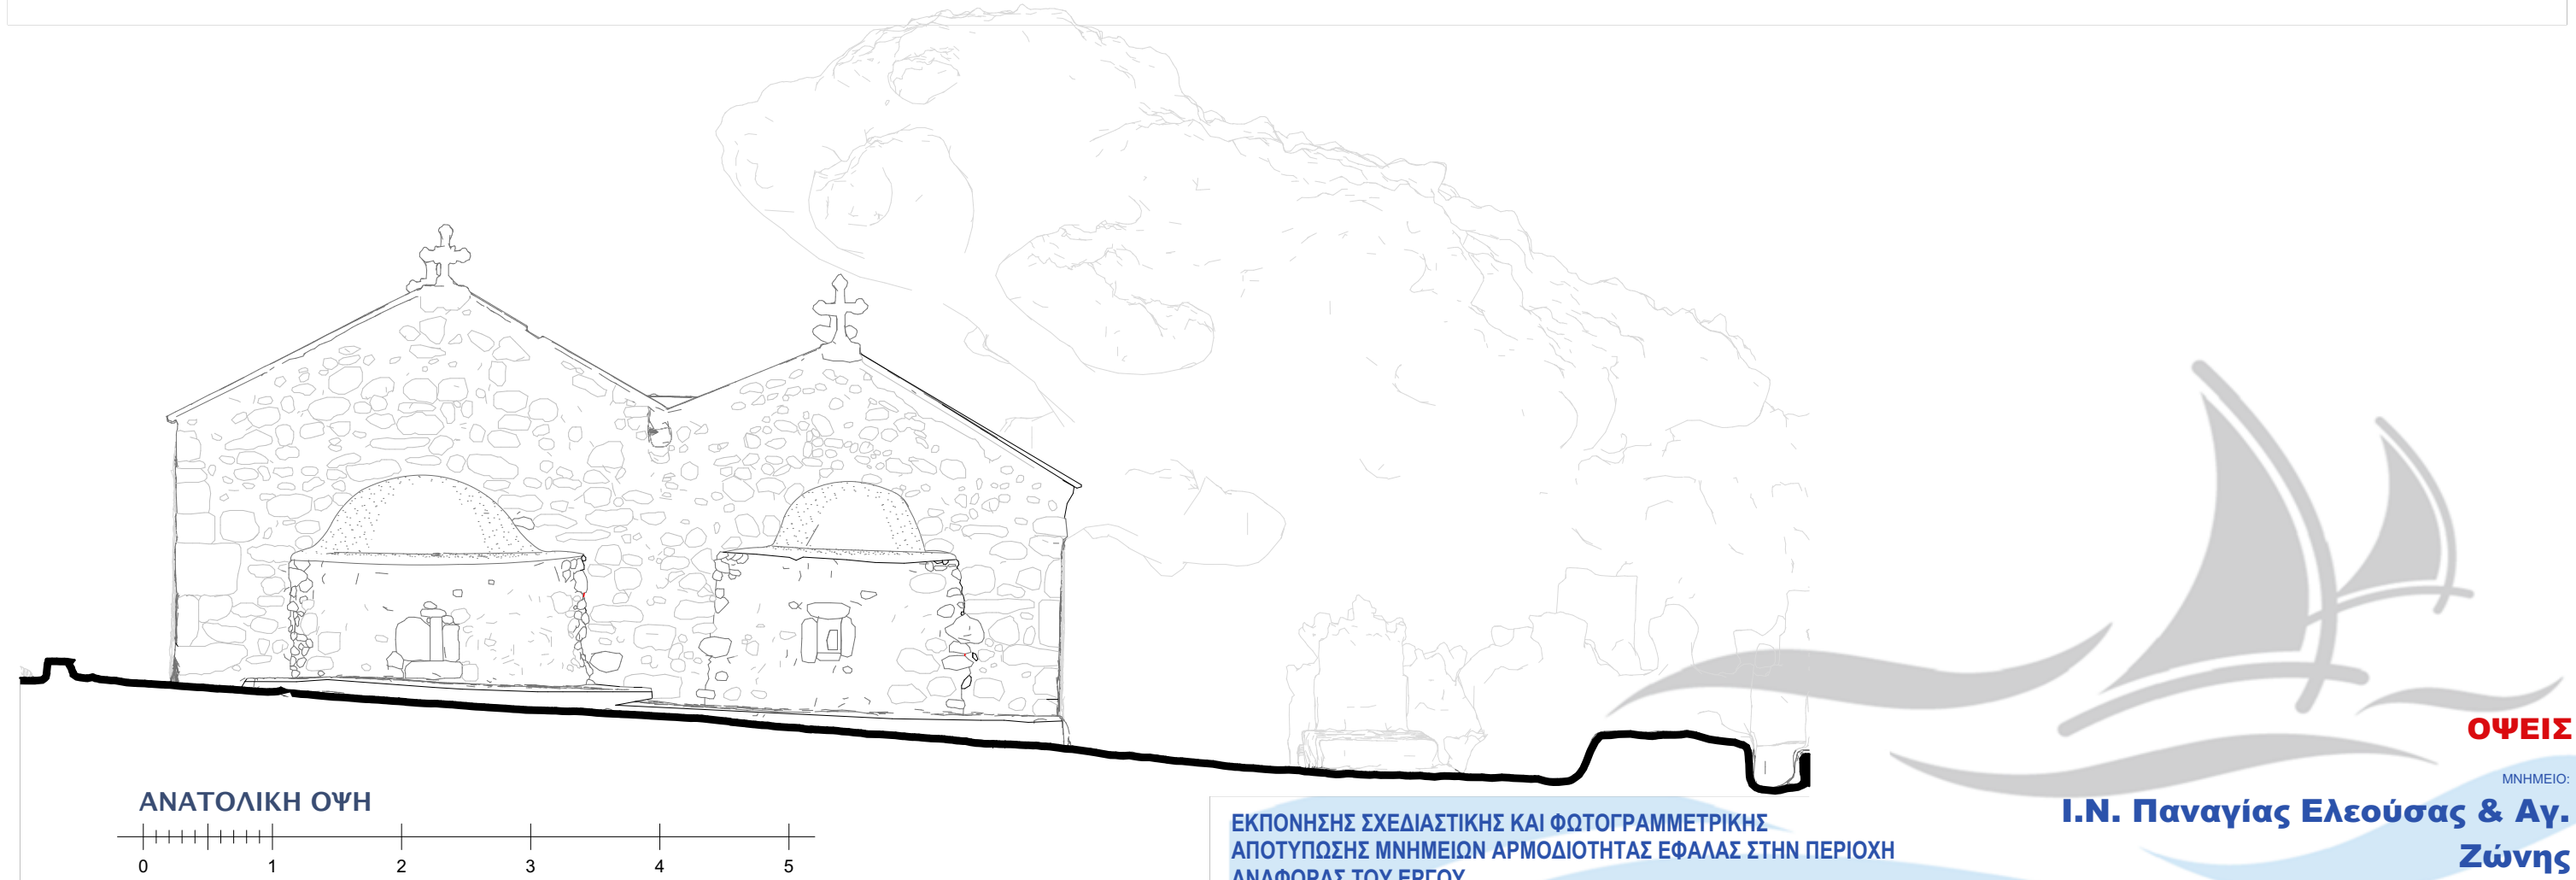


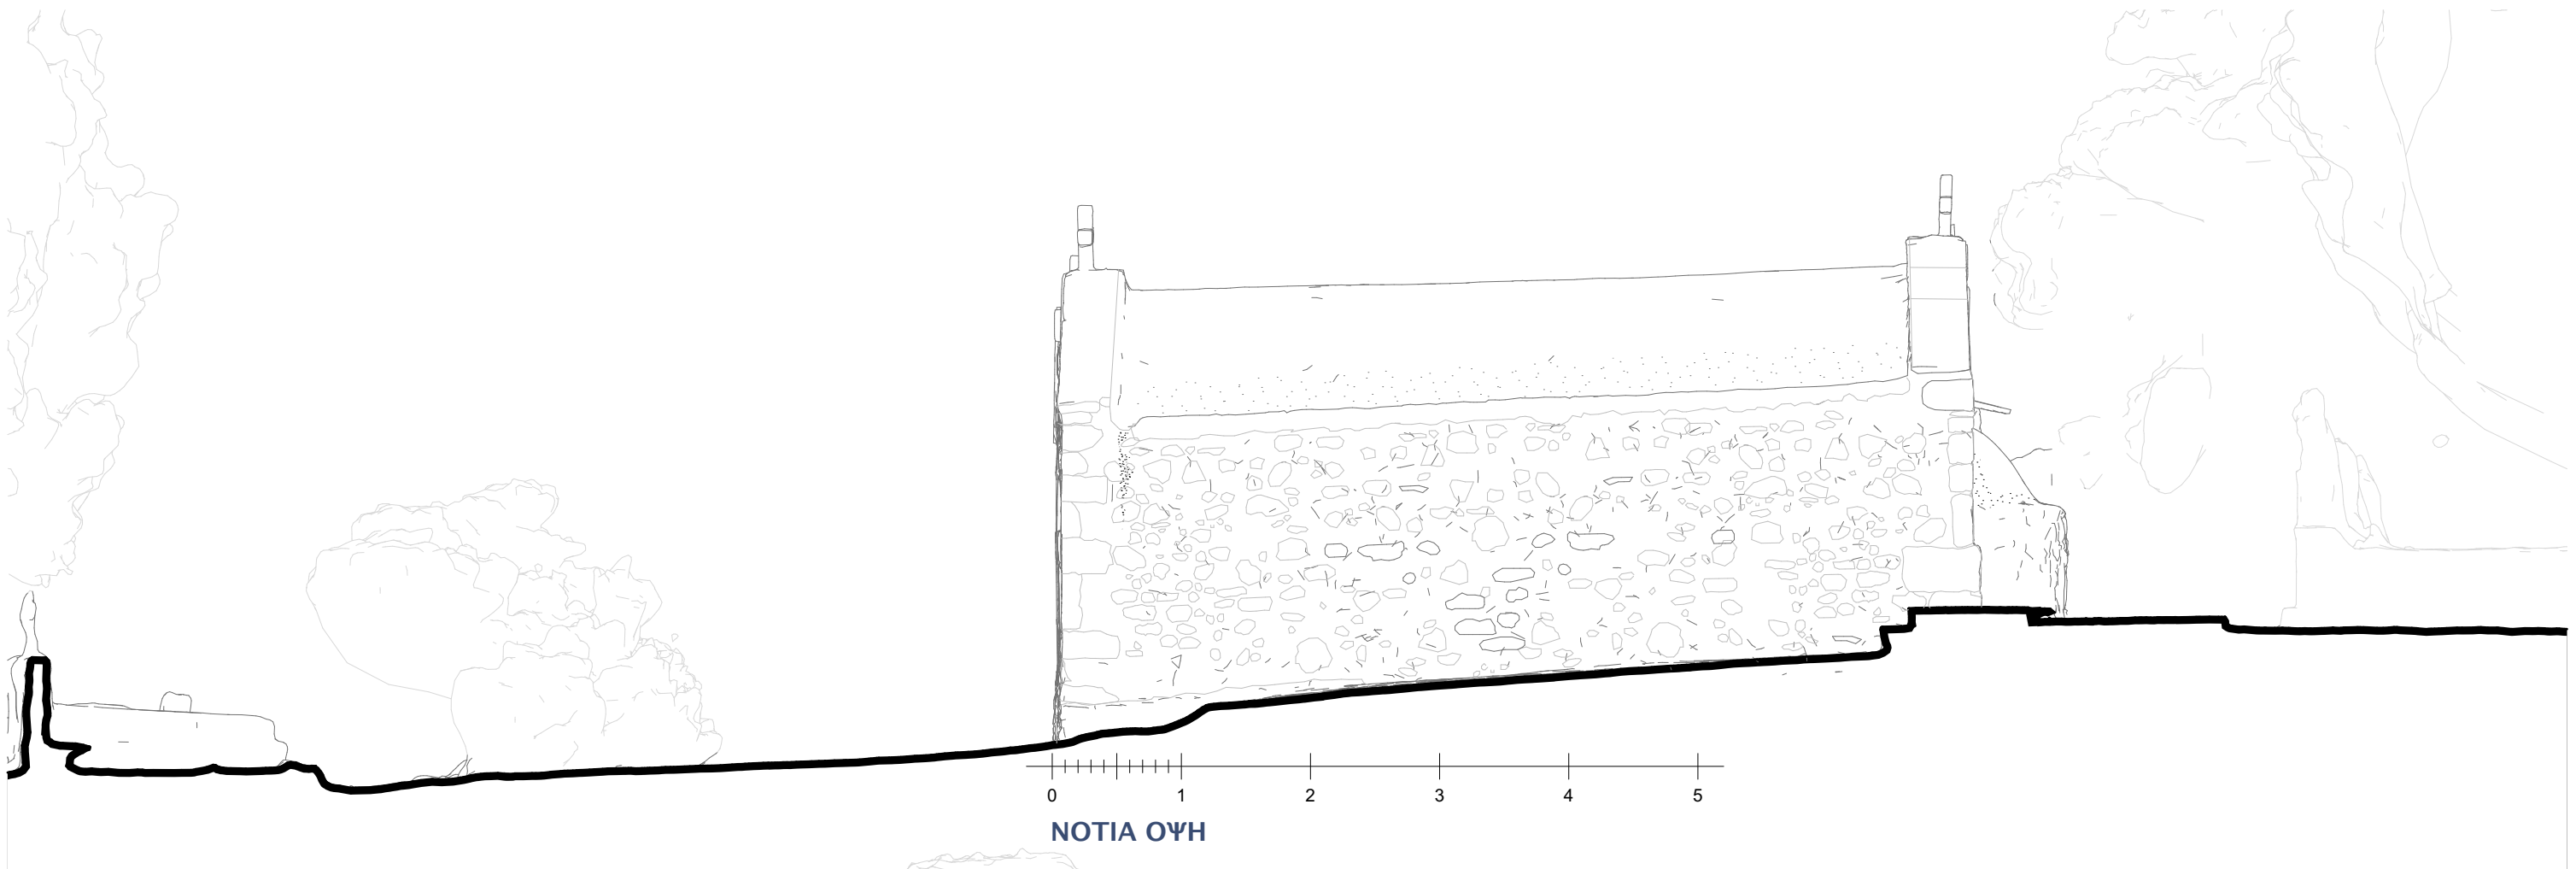

ΕΚΠΟΝΗΣΗΣ ΣΧΕΔΙΑΣΤΙΚΗΣ ΚΑΙ ΦΩΤΟΓΡΑΜΜΕΤΡΙΚΗΣ
ΑΠΟΤΥΠΩΣΗΣ ΜΝΗΜΕΙΩΝ ΑΡΜΟΔΙΟΤΗΤΑΣ ΕΦΑΛΑΣ ΣΤΗΝ ΠΕΡΙΟΧΗ
ΑΝΑΦΟΡΑΣ ΤΟΥ ΕΡΓΟΥ
Waterways - Υδάτινοι Δρόμοι και Ιστορίες στο Ε4 και στα Γεωπάρκα της
Ανατολικής Μεσογείου

ΟΨΕΙΣ
ΜΝΗΜΕΙΟ:
**Ι.Ν. Παναγίας Ελεούσας & Αγ.
Ζώνης**
ΘΕΣΗ:
Παπαγιαννάδες - Κοιμητήριο