


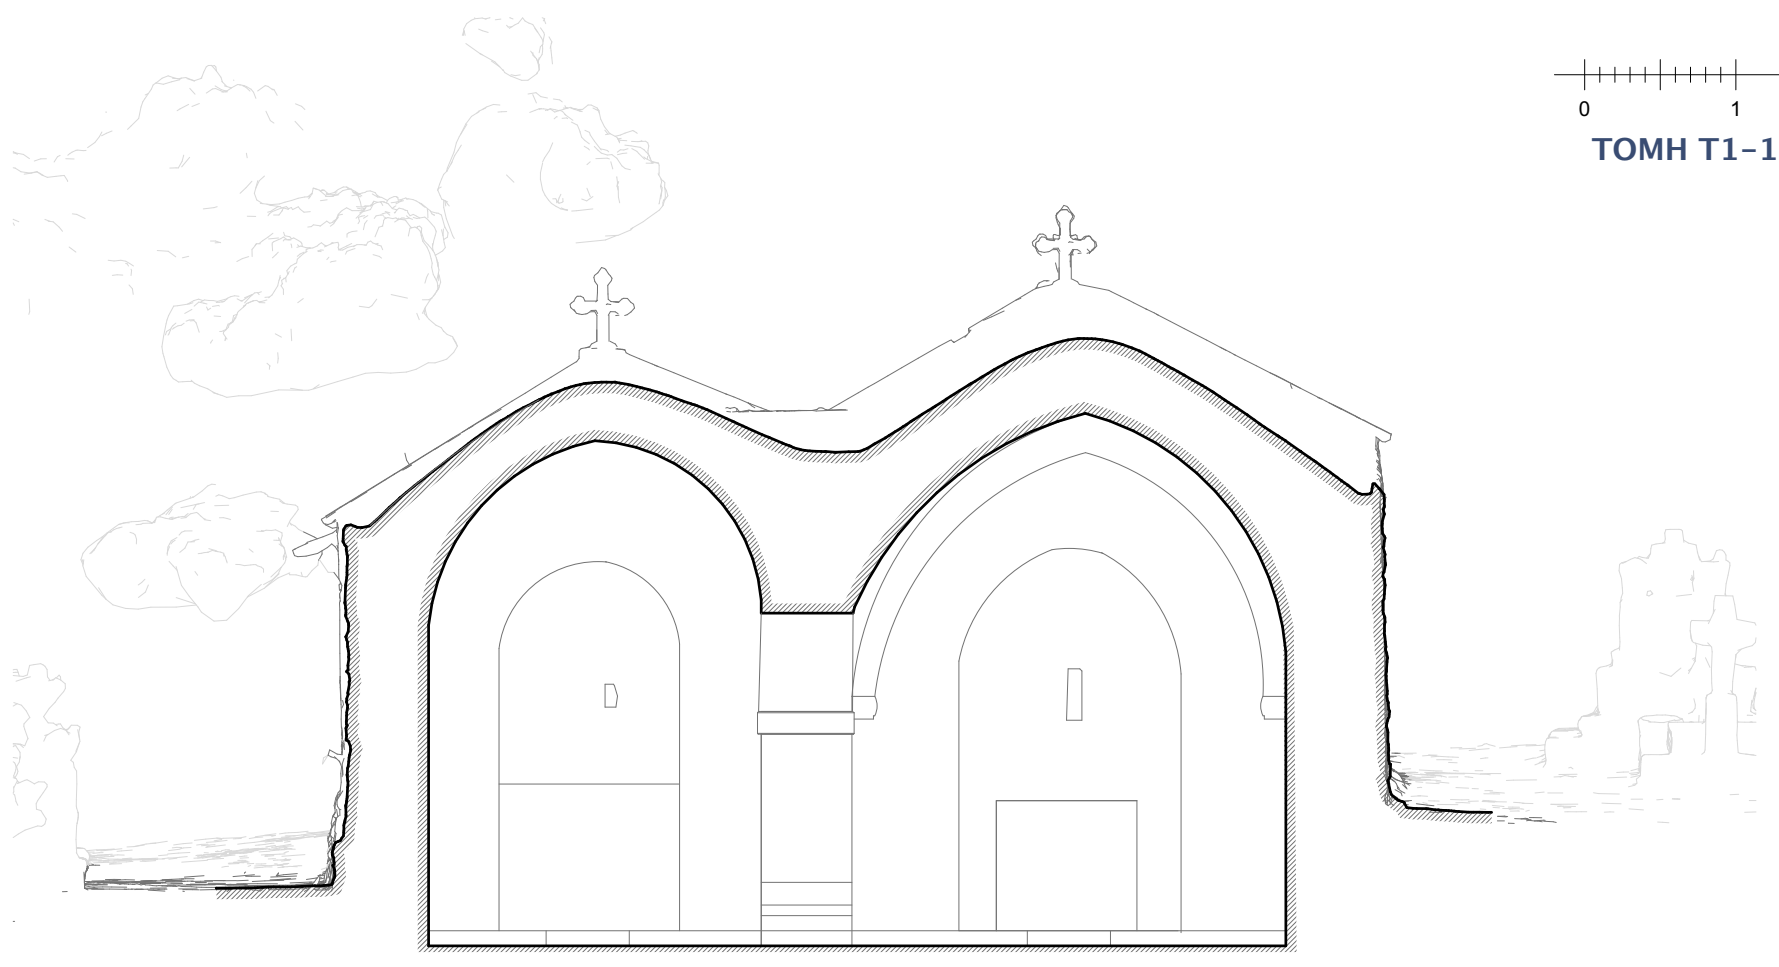

ΤΟΜΗ Τ1-1'



ΤΟΜΗ Τ2-2'

ΕΚΠΟΝΗΣΗΣ ΣΧΕΔΙΑΣΤΙΚΗΣ ΚΑΙ ΦΩΤΟΓΡΑΜΜΕΤΡΙΚΗΣ
 ΑΠΟΤΥΠΩΣΗΣ ΜΝΗΜΕΙΩΝ ΑΡΜΟΔΙΟΤΗΤΑΣ ΕΦΑΛΑΣ ΣΤΗΝ ΠΕΡΙΟΧΗ
 ΑΝΑΦΟΡΑΣ ΤΟΥ ΕΡΓΟΥ
 Waterways - Υδάτινοι Δρόμοι και Ιστορίες στο Ε4 και στα Γεωπάρκα της
 Ανατολικής Μεσογείου



ΤΟΜΕΣ

ΜΝΗΜΕΙΟ:

**Ι.Ν. Παναγίας Ελεούσας & Αγ.
 Ζώνης**

ΘΕΣΗ:

Παπαγιαννάδες - Κοιμητήριο