



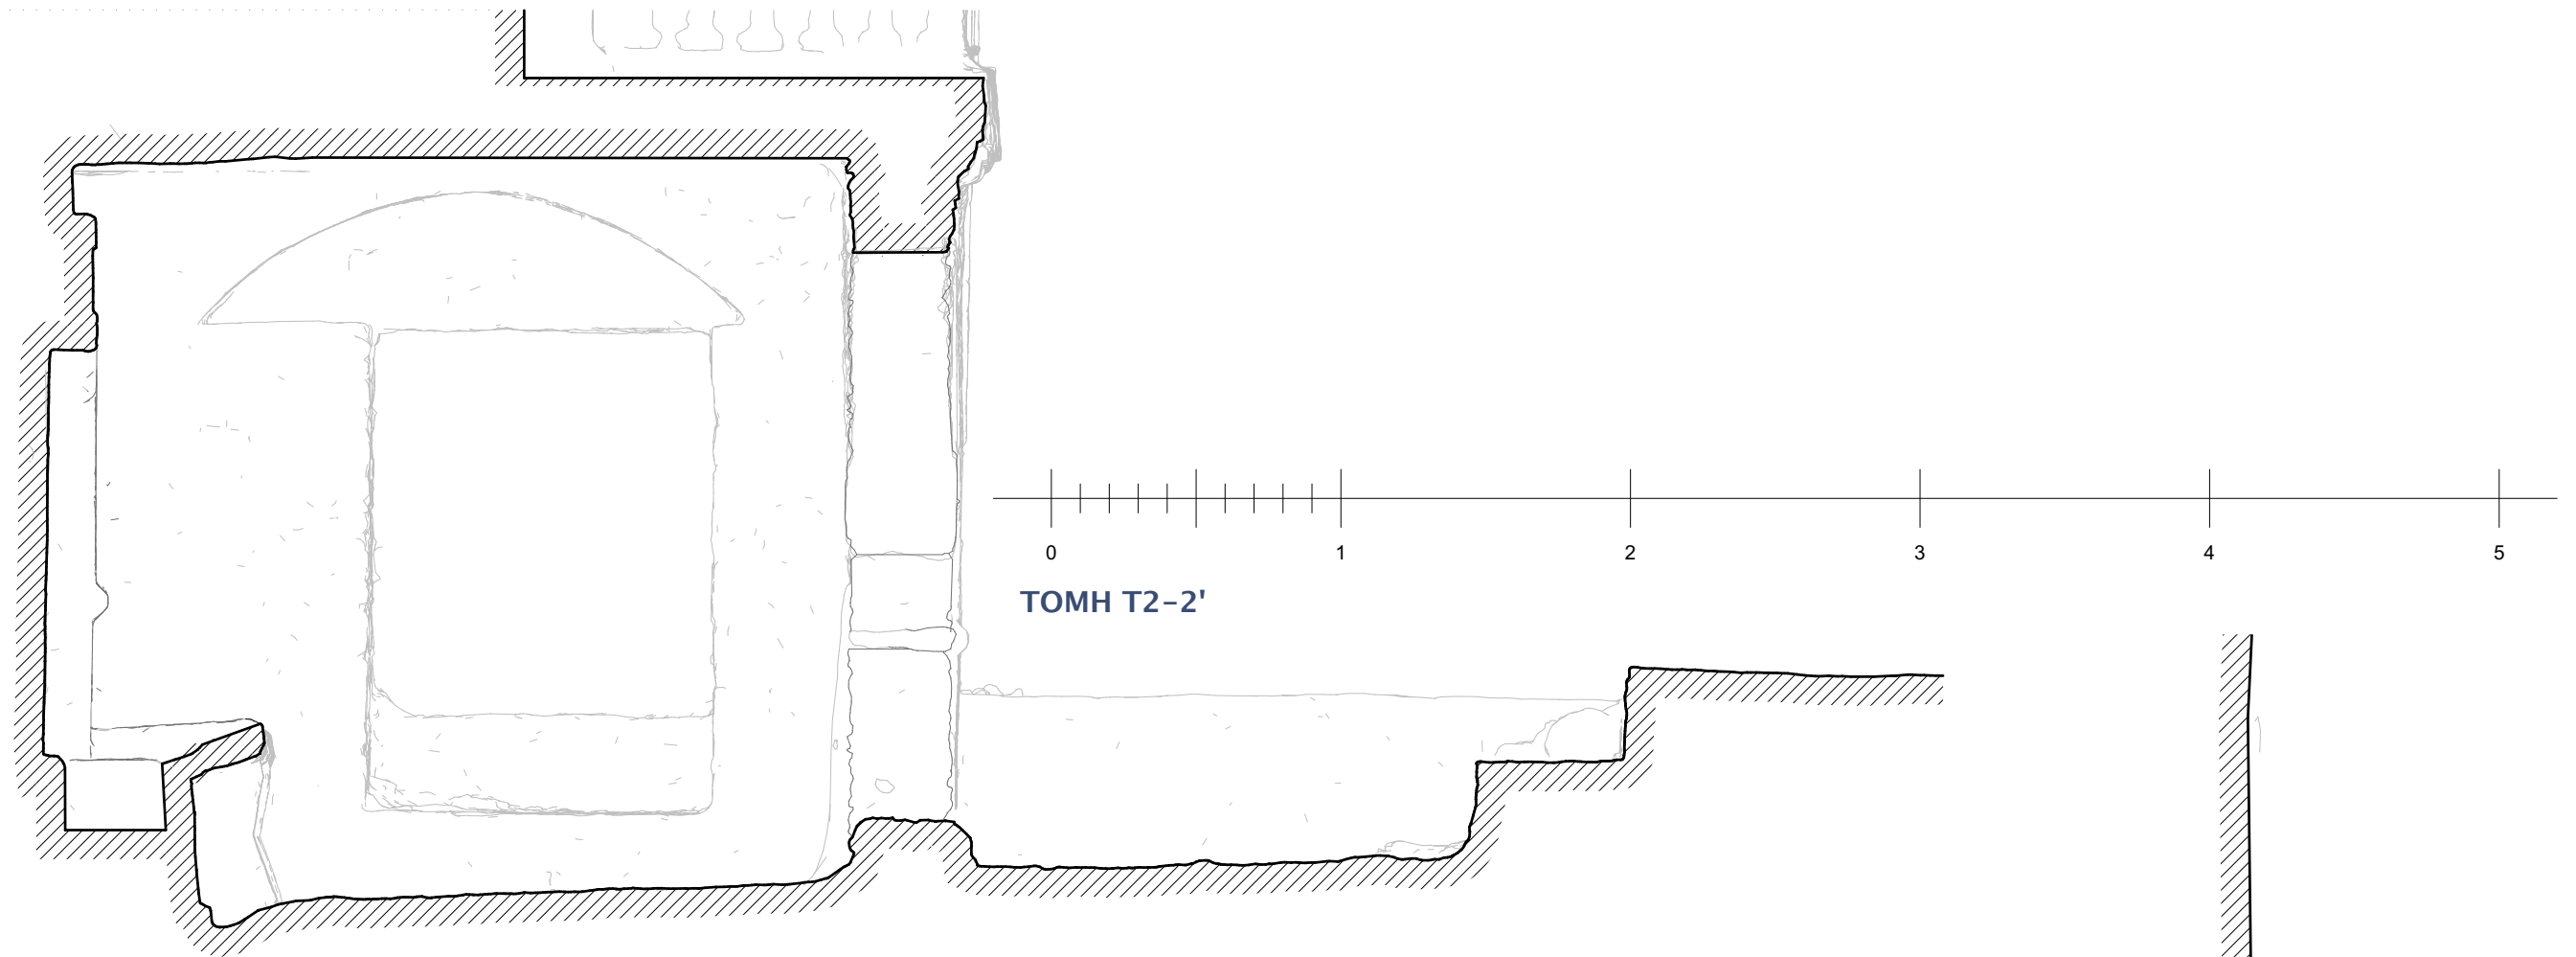

ΤΟΜΗ T2-2'

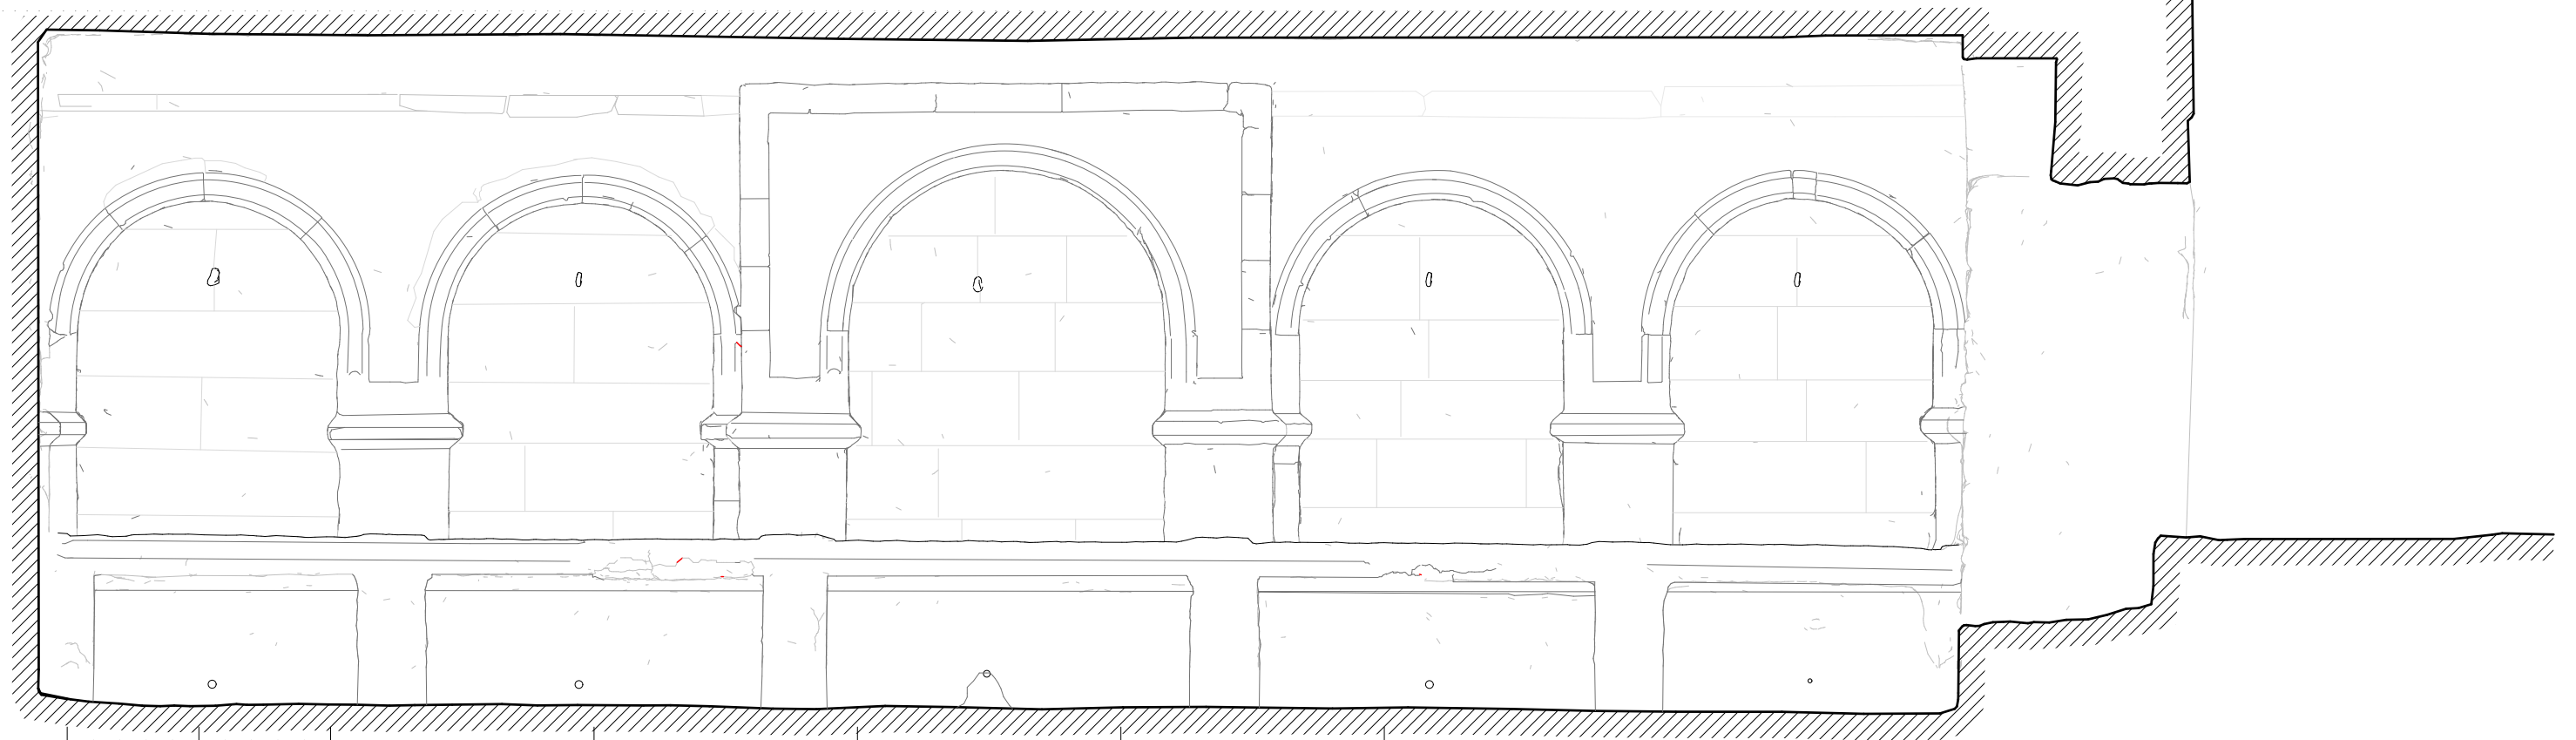

ΤΟΜΗ T1-1'

ΕΚΠΟΝΗΣΗΣ ΣΧΕΔΙΑΣΤΙΚΗΣ ΚΑΙ ΦΩΤΟΓΡΑΜΜΕΤΡΙΚΗΣ
ΑΠΟΤΥΠΩΣΗΣ ΜΝΗΜΕΙΩΝ ΑΡΜΟΔΙΟΤΗΤΑΣ ΕΦΑΛΑΣ ΣΤΗΝ ΠΕΡΙΟΧΗ
ΑΝΑΦΟΡΑΣ ΤΟΥ ΕΡΓΟΥ
Waterways - Υδάτινοι Δρόμοι και Ιστορίες στο Ε4 και στα Γεωπάρκα της
Ανατολικής Μεσογείου

ΜΝΗΜΕΙΟ:
ΒΕΝΕΤΙΚΗ ΚΡΗΝΗ
ΘΕΣΗ:
ΧΑΝΤΡΑΣ - Εντός Οικισμού