


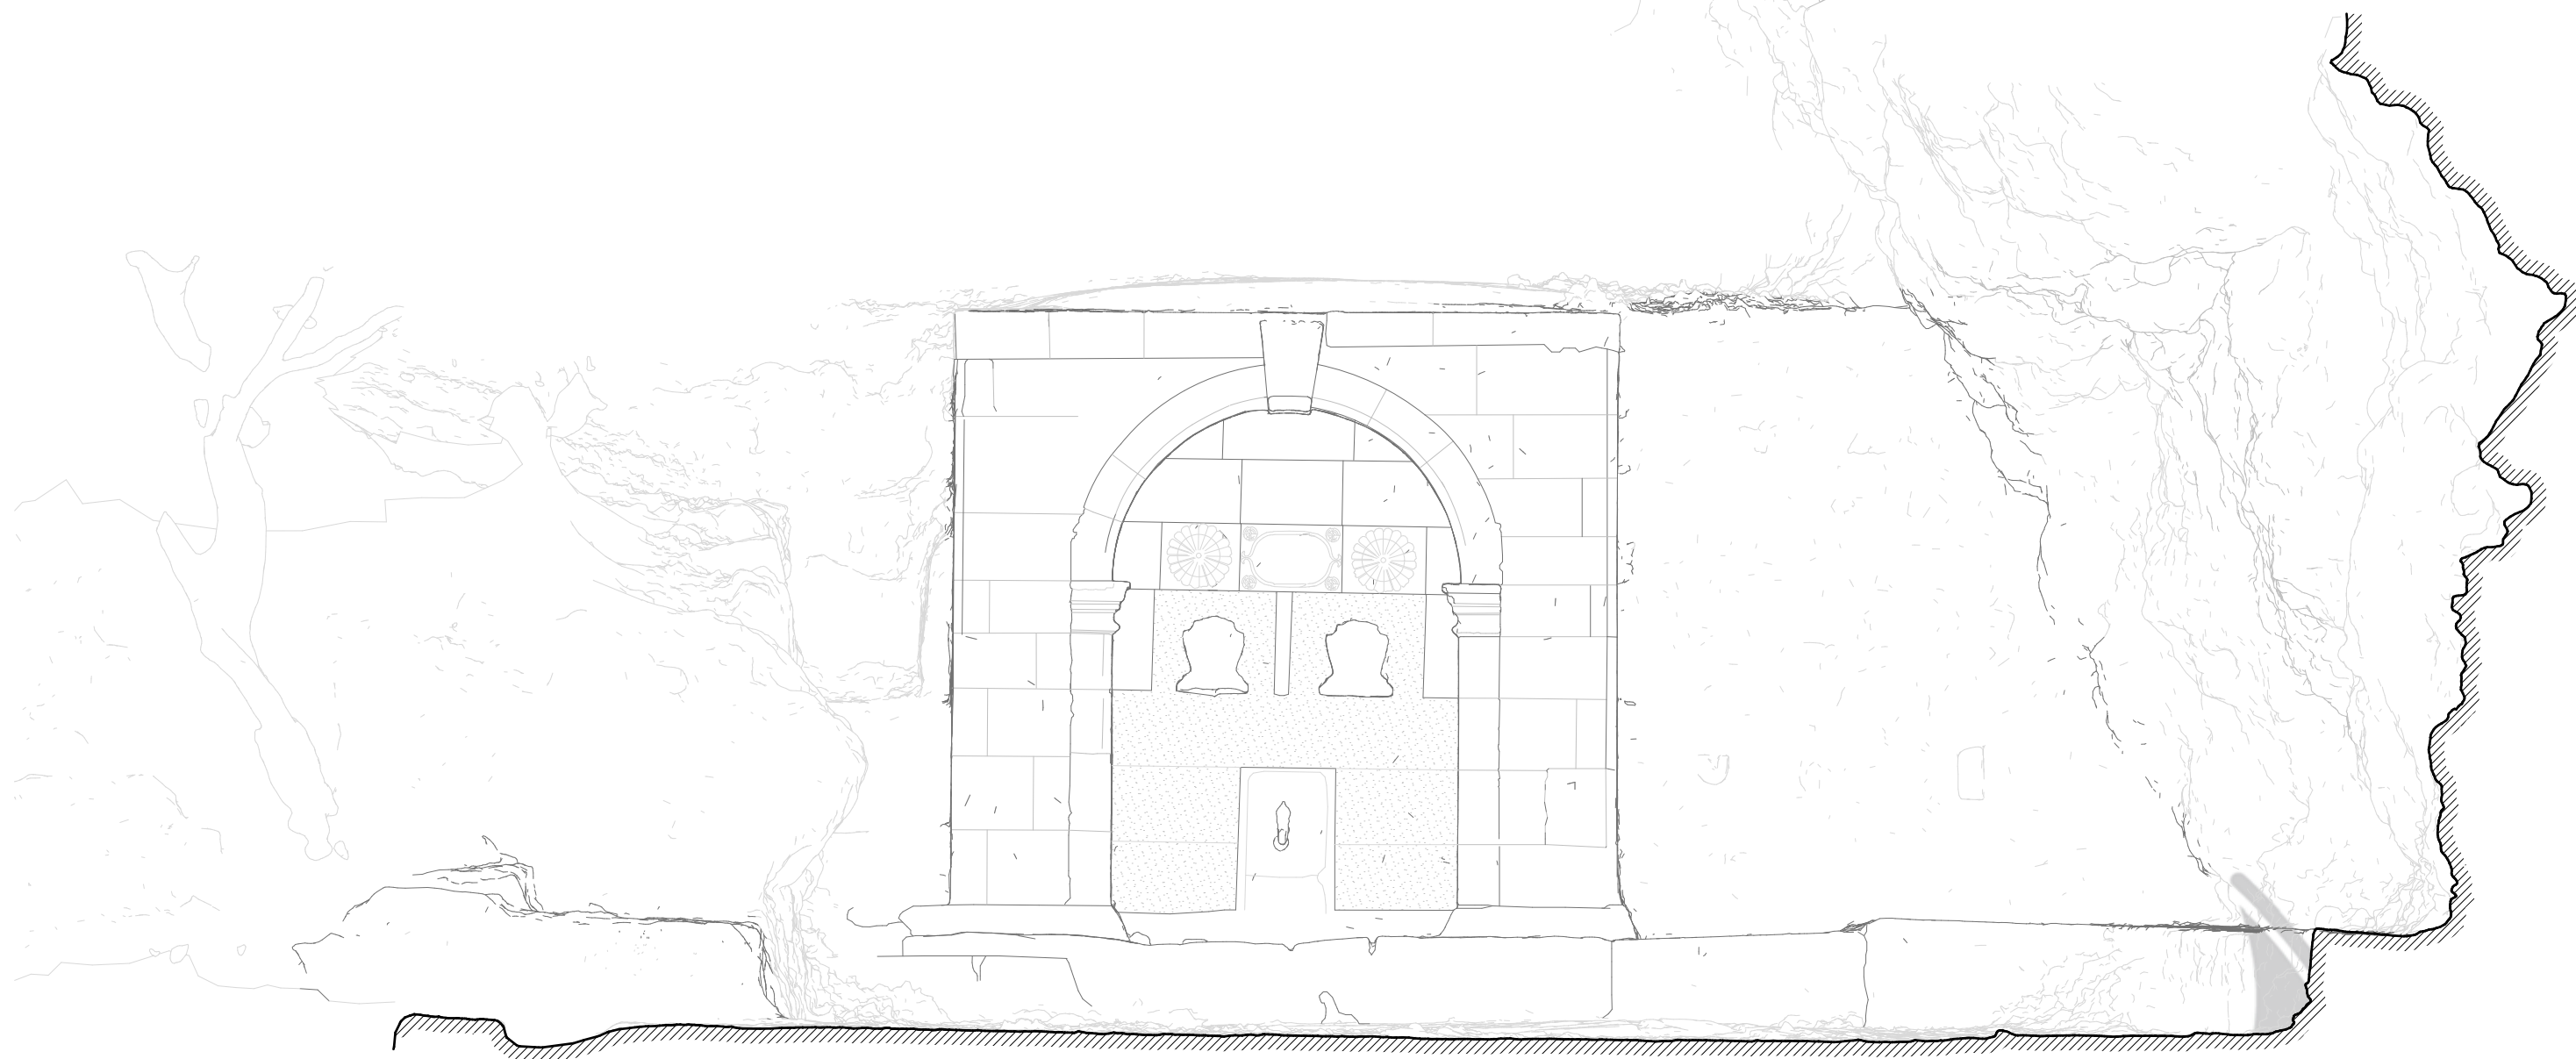

Βορειοδυτική Όψη

ΕΚΠΟΝΗΣΗΣ ΣΧΕΔΙΑΣΤΙΚΗΣ ΚΑΙ ΦΩΤΟΓΡΑΜΜΕΤΡΙΚΗΣ
ΑΠΟΤΥΠΩΣΗΣ ΜΝΗΜΕΙΩΝ ΑΡΜΟΔΙΟΤΗΤΑΣ ΕΦΑΛΑΣ ΣΤΗΝ ΠΕΡΙΟΧΗ
ΑΝΑΦΟΡΑΣ ΤΟΥ ΕΡΓΟΥ
Waterways - Υδάτινοι Δρόμοι και Ιστορίες στο Ε4 και στα Γεωπάρκα της
Ανατολικής Μεσογείου

ΟΨΗ ΚΡΗΝΗΣ

ΜΝΗΜΕΙΟ:

#Όνομα Κτηρίου

ΘΕΣΗ:

#Όνομα Οικοπέδου