


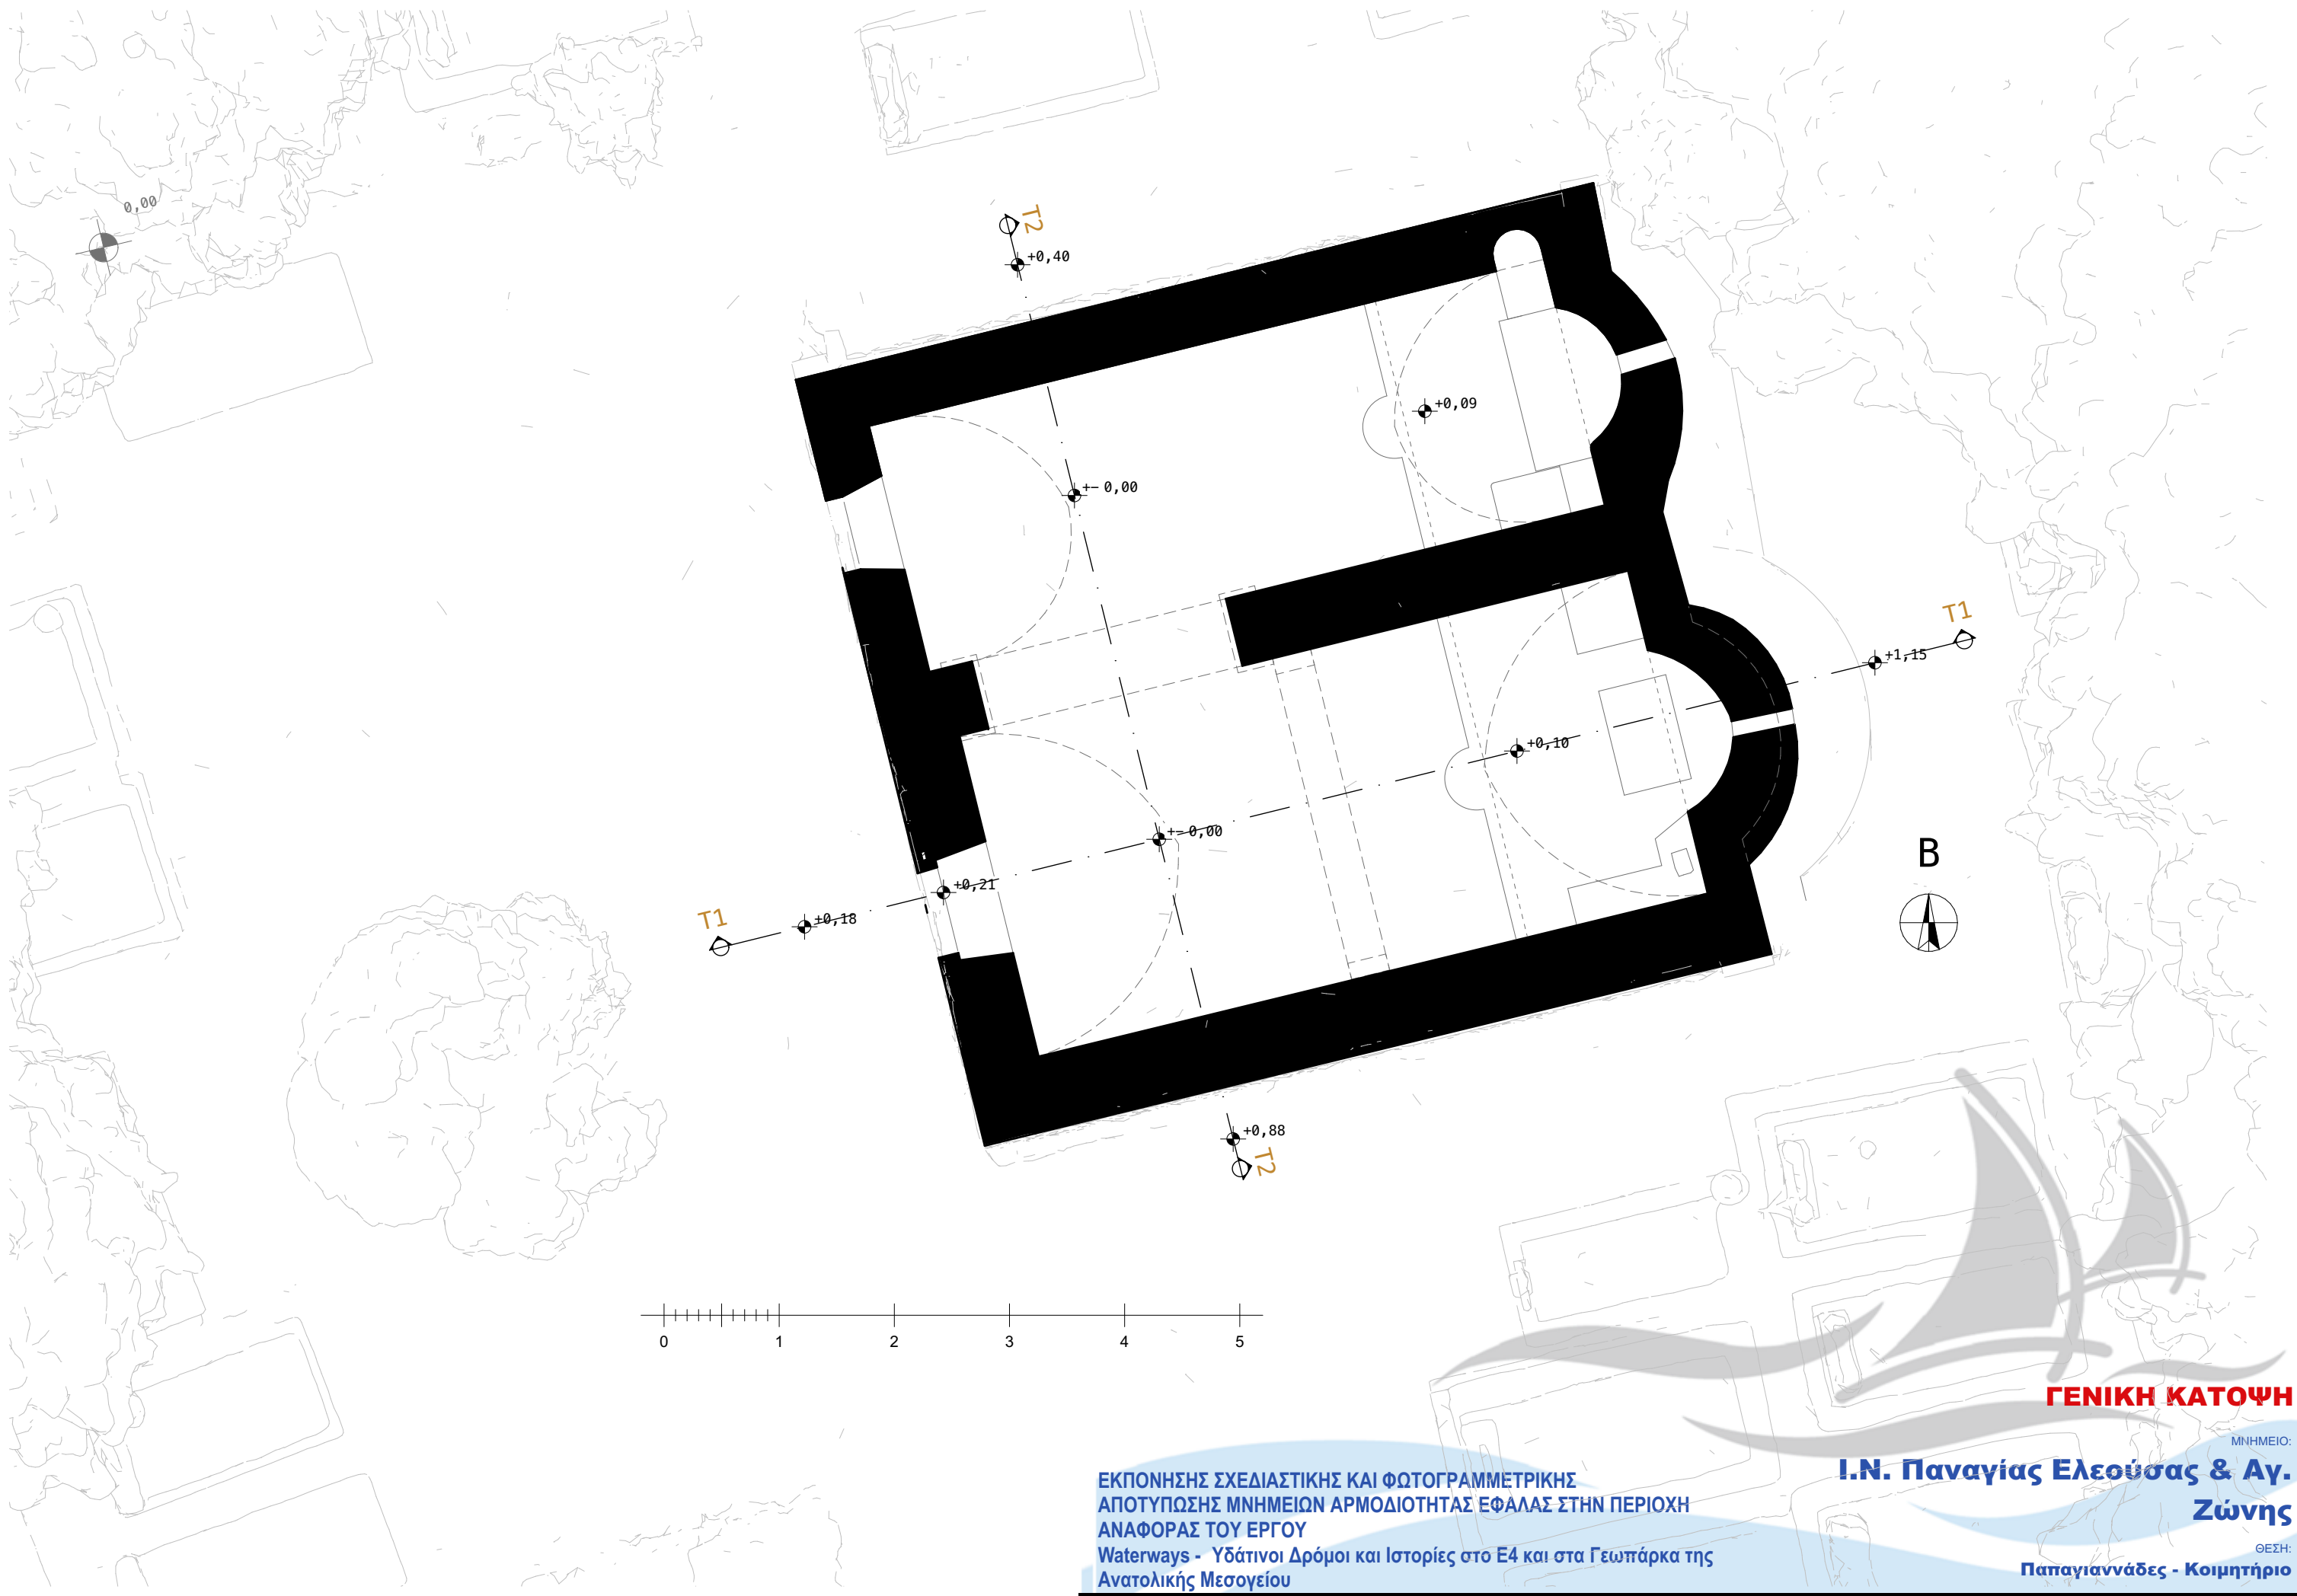

ΕΚΠΟΝΗΣΗΣ ΣΧΕΔΙΑΣΤΙΚΗΣ ΚΑΙ ΦΩΤΟΓΡΑΜΜΕΤΡΙΚΗΣ
 ΑΠΟΤΥΠΩΣΗΣ ΜΝΗΜΕΙΩΝ ΑΡΜΟΔΙΟΤΗΤΑΣ ΕΦΑΛΑΣ ΣΤΗΝ ΠΕΡΙΟΧΗ
 ΑΝΑΦΟΡΑΣ ΤΟΥ ΕΡΓΟΥ
 Waterways - Υδάτινοι Δρόμοι και Ιστορίες στο Ε4 και στα Γεωπάρκα της
 Ανατολικής Μεσογείου

ΓΕΝΙΚΗ ΚΑΤΟΨΗ
 ΜΝΗΜΕΙΟ:
Ι.Ν. Παναγίας Ελεούσας & Αγ. Ζώνης

ΘΕΣΗ:
Παπαγιαννάδες - Κοιμητήριο